


ŘEZ A-A

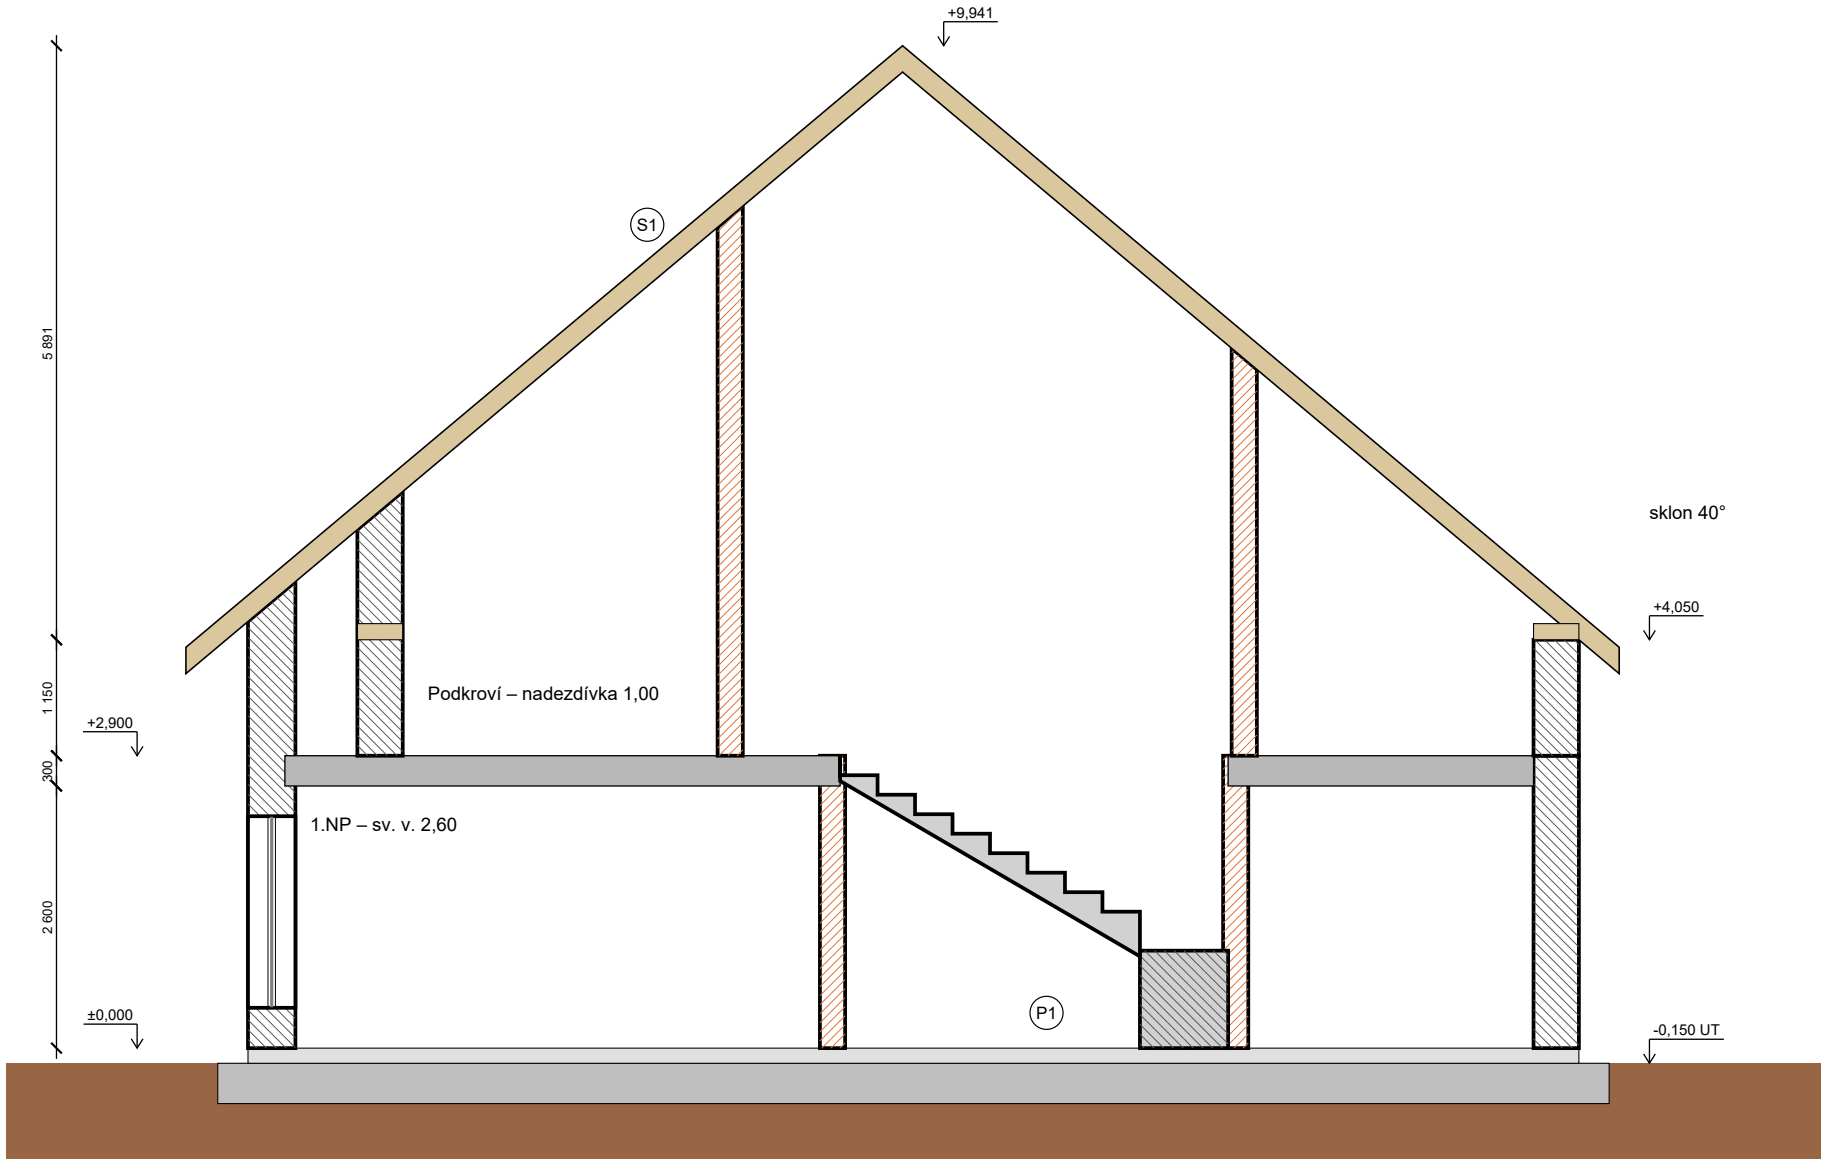

Legenda materiálů:

- Obvodové zdivo tl. 450 mm: tvárnice Ytong Lambda YQ 450 P1,8-300 450×599×249 mm (λ 0,072) + omítky, bez zateplení
- Příčky tl. 100 / 150 / 250 / 300 mm: příčkovka Ytong Klasik 75 P2-500 75×599×249 mm + omítky

ŽB věnec: 150 kg oceli na m³ betonu C25/30
třída oceli: 10505 / B500 / BSt500
věnec 250 × 250 mm

- při monolitických překladech součástí žb věnce, nad otvory přidat 3x výztuž, přesahy min. 250 mm na každou stranu

Okna Windex PVC CLIMA STAR 82 s U 0,76 W.m-2.K-1

Vytápění navrženo teplovodní - podlahové

Budou dodrženy technologické postupy dle pokynů vybraného dodavatele/výrobce zdíciho systému.

Před betonáží podlahy bude po obvodu vložen pásek z měkčeného PVC.

S1 Pálená / betonová krytina
Latě 40/60, kontralatě 60/60
DEKTEN MULTI PRO podstř. fólie
krokve 160/120 mm
mezikrokevní izolace minerální vata
parotěsná fólie
SDK desky tl. 12,5 mm
podhled

P1 dlažba nebo plovoucí podlaha
Anhydrit/cem. potěr
Polystyren EPS 100 S
Polystyren EPS 100 S
GLASTEK 40 SPECIAL MINERAL
DEKPRIMER
Podkladní betonová deska
zhuťněný štěrk podsyp 32/64 tl. 100 mm
rostlý terén (skrývka 200-350 mm)

tl. 12 mm
tl. 60 mm
tl. 60 mm
tl. 80 mm

tl. 150 mm

Tato projektová dokumentace slouží pro vydání dodatečného povolení stavby.

Název: Rodinný dům č.p. 12 Ob. Vzorov p.č.: st. 101, st. 107, 214/5, 218/2			PROJEKTANT AI PRO LAB	
Stavebník: Jan Vzorový Vzorová 1, 530 02 Pardubice			FORMÁT	A3
Vypracoval:			DATUM	23.10.2026
Kontroloval:			STUPEŇ	DPS
Zodpovědný projektant:			Č. ZAKÁZKY	
Výkres: Řez A-A			MĚŘÍTKO	Č. VÝKRESU
			1:75	D.1.1.2.2.1