


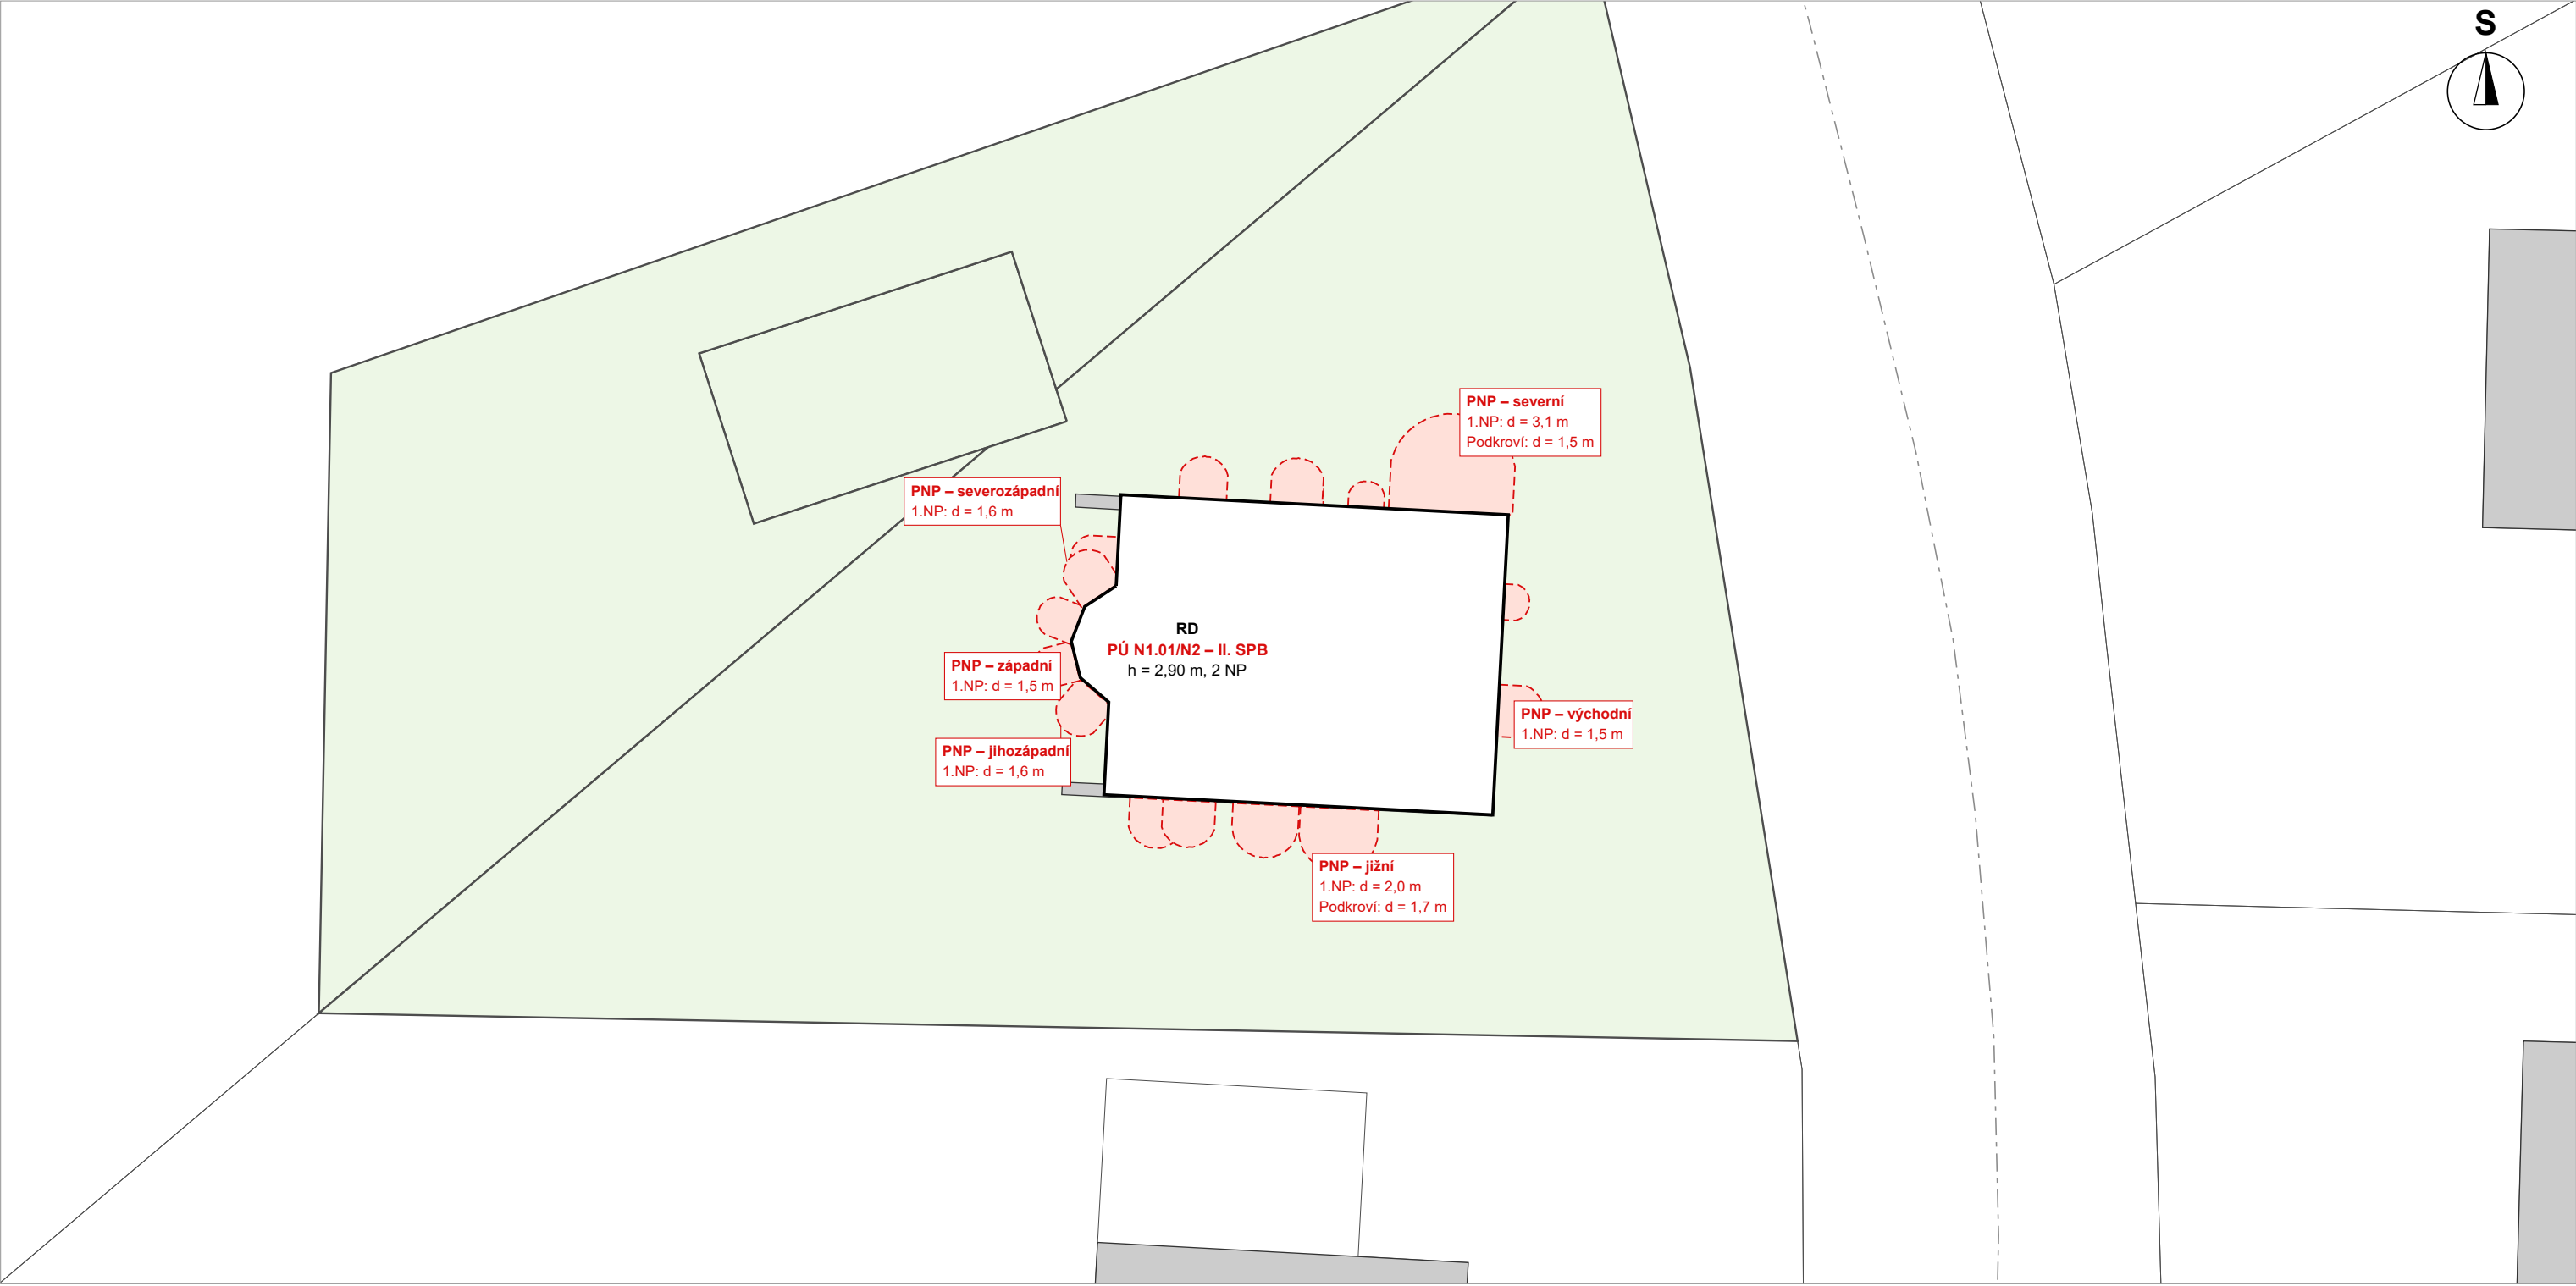

Legenda:

- posuzovaný rodinný dům – PÚ N1.01/N2 – II. SPB
- požárně nebezpečný prostor (výpočet – příloha A)
- pozemek stavebníka
- okolní stavby
- přístupová komunikace (osa)

Přístupová komunikace: zpevněná, jízdní pruh min. 3,0 m, konec max. 50 m od objektu (ČSN 73 0833 čl. 4.4.1).

Nástupní plocha se nepožaduje (h ≤ 12 m). Zásah z vnějšku a hlavním vstupem.

Požární voda: hydrant na veřejném vodovodu do 200 m od objektu, mimo PNP (ČSN 73 0873).

Hlavní vypínač el. energie: hlavní jistič v elektroměrovém rozvaděči na hranici pozemku.

Tato projektová dokumentace slouží pro vydání povolení stavby.

Název: Novostavba rodinného domu			PROJEKTANT AI PRO LAB	
Ob. Vzorov p.č.: st. 101, st. 107, 214/5, 218/2				
Stavebník: Jan Vzorový Vzorová 1, 530 02 Pardubice				
Vypracoval: Kontroloval: Zodpovědný projektant: Výkres: Situace – požárně nebezpečný prostor			FORMÁT	A3
			DATUM	23.10.2026
			STUPEŇ	DPS
			Č. ZAKÁZKY	
			MĚŘÍTKO	Č. VÝKRESU
			1:200	D.3.1