


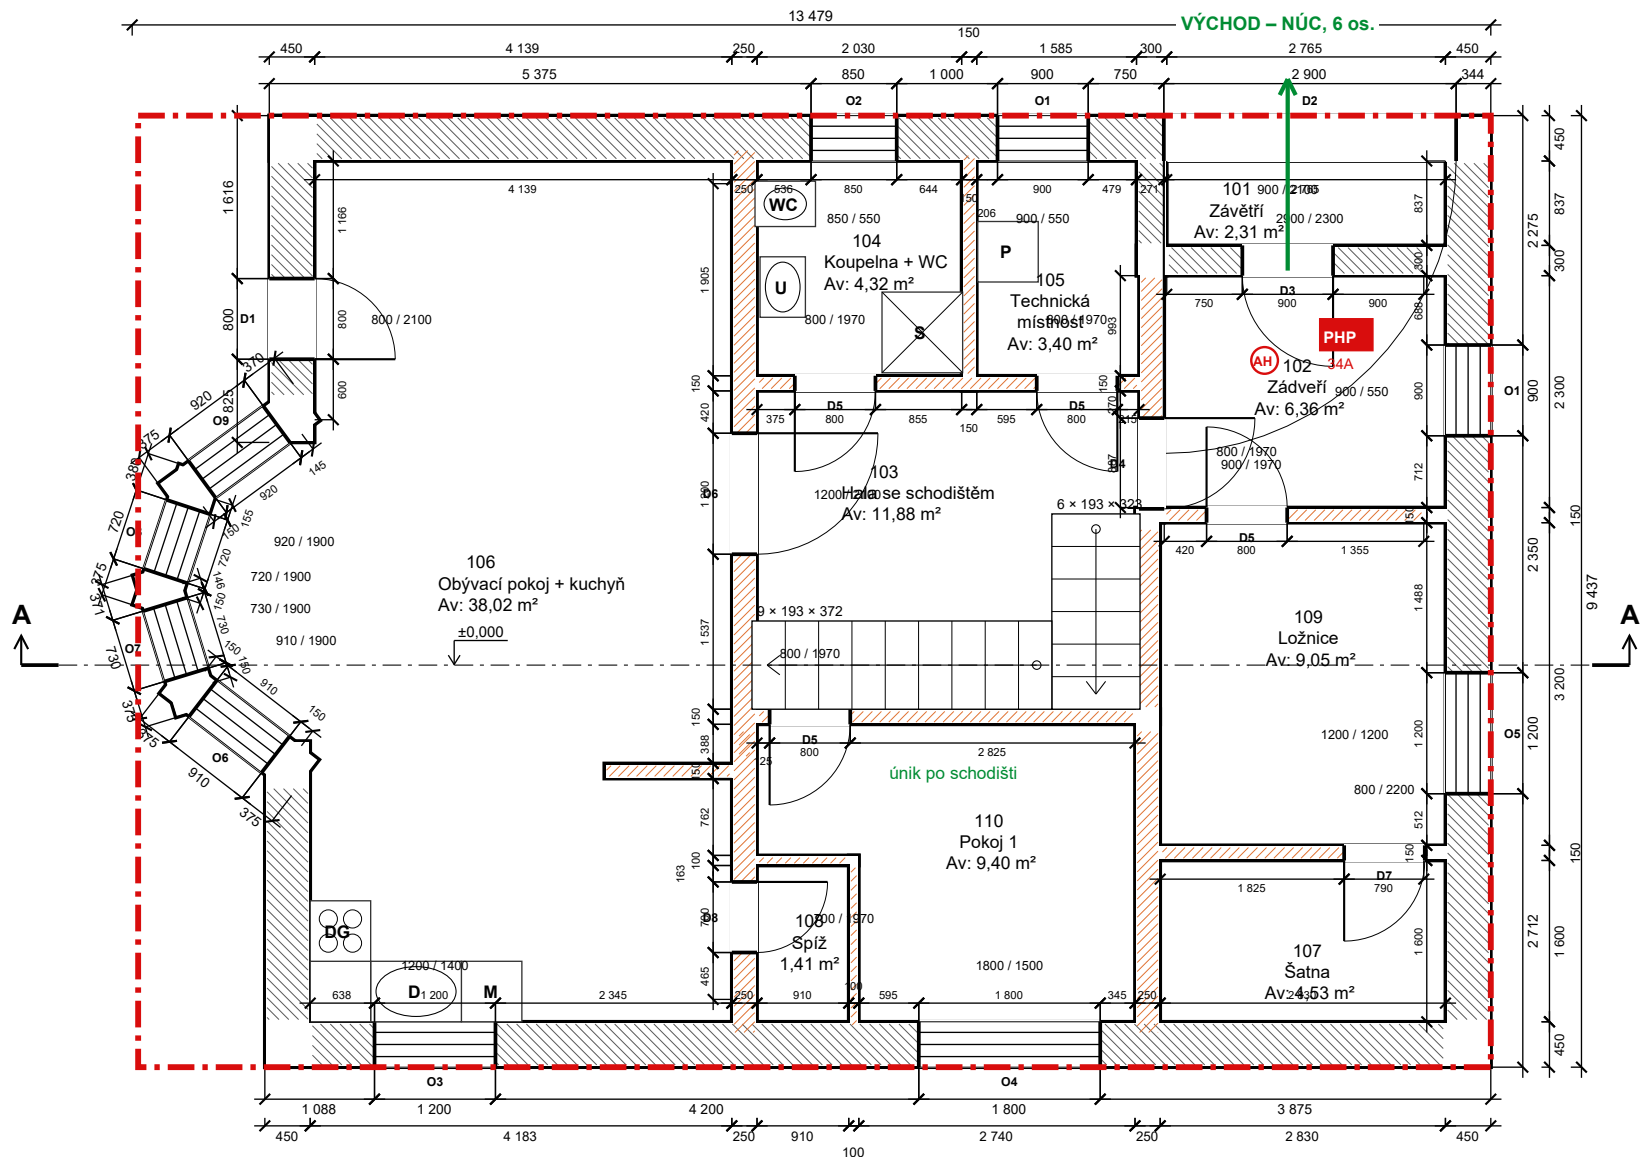

- při monolitických překladech součástí žb věnce, nad otvory přidat 3x výztuž, přesahy min. 250 mm na každou stranu

Okna Windek PVC CLIMA STAR 82 s U 0,76 W.m-2.K-1

Vytápění navrženo teplovodní - podlahové

Budou dodrženy technologické postupy dle pokynů vybraného dodavatele/výrobce zdícího systému.

Před betonáží podlahy bude po obvodu vložen pásek z měkčeného PVC.

Světlá výška podlaží 2,60 m

Tato projektová dokumentace slouží pro vydání povolení stavby.

Název: Novostavba rodinného domu			PROJEKTANT AI PRO LAB	
Ob. Vzorov p.č.: st. 101, st. 107, 214/5, 218/2				
Stavebník: Jan Vzorový Vzorová 1, 530 02 Pardubice				
Vypracoval:		FORMÁT		A3
Kontroloval:		DATUM		23.10.2026
Zodpovědný projektant:		STUPEŇ		DPS
Výkres:		Č. ZAKÁZKY		
Půdorys 1.NP – PBŘ		MĚŘÍTKO		Č. VÝKRESU
		1:75		D.3.2.1