


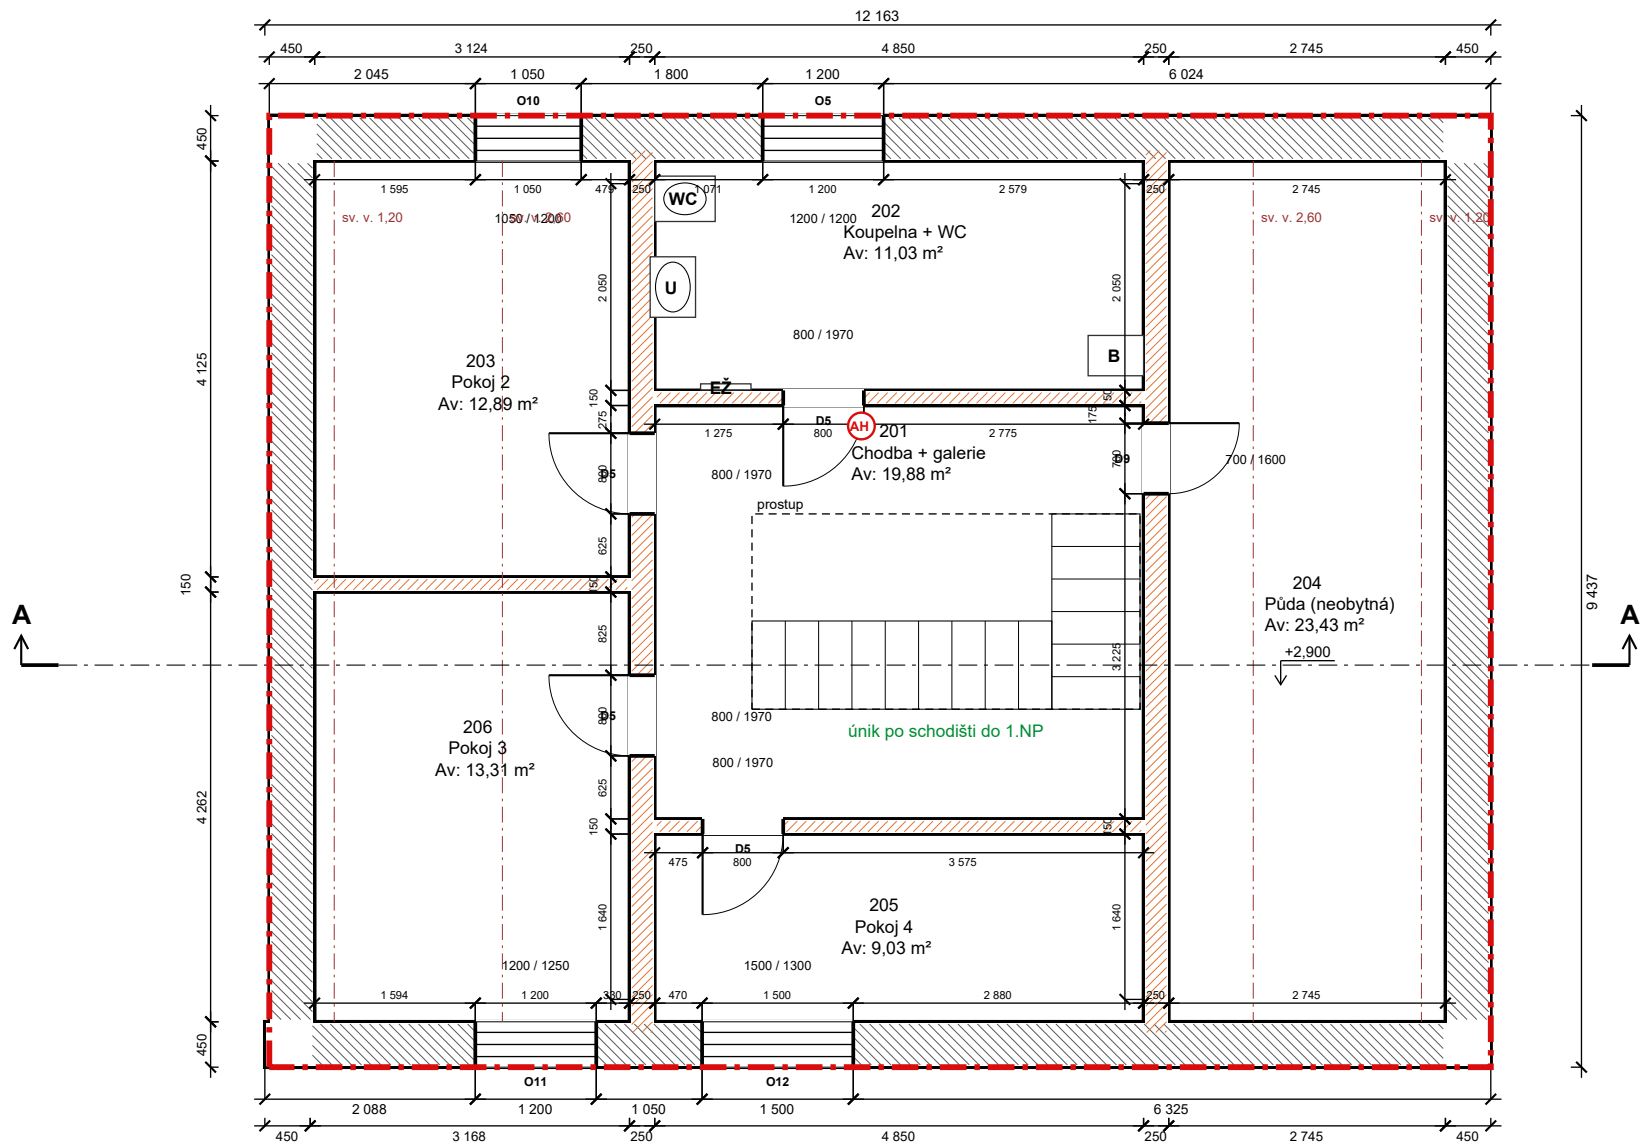

Tabulka místností Podkroví

Vrstva	Podlaží	Č.	Název místnosti	Plocha m²
Rodinný dům	Podkroví	201	Chodba + galerie	19,88
	Podkroví	202	Koupelna + WC	11,03
	Podkroví	203	Pokoj 2	12,89
	Podkroví	204	Půda (neobytná)	23,43
	Podkroví	205	Pokoj 4	9,03
	Podkroví	206	Pokoj 3	13,31
				89,57 m²
				89,57 m²

Výpis oken a dveří Podkroví

Ozn.	Rozměr š × v (mm)	Parapet	Ks	Poznámka
O5	1200 × 1200	900	1	
O10	1050 × 1200	900	1	
O11	1200 × 1250	900	1	
O12	1500 × 1300	900	1	
D5	800 × 1970	-	4	
D9	700 × 1600	-	1	

Legenda materiálů:

- Obvodové zdívo tl. 450 mm: tvárnice Ytong Lambda YQ 450 P1,8-300 450×599×249 mm (λ 0,072) + omítky, bez zateplení
- Příčky tl. 150 / 250 mm: příčkovka Ytong Klasik 75 P2-500 75×599×249 mm + omítky

ŽB věnec: 150 kg oceli na m³ betonu C25/30
třída oceli: 10505 / B500 / BSt500
věnec 250 × 250 mm

- Požárně bezpečnostní řešení

N1.01/N2 – II. SPB
- hranice požárního úseku (OB1, pv = 40 kg/m², KS nehořlavý)
- směr úniku (NÚC), počet osob u východu
- autonomní hlásič kouře ČSN EN 14604
- přenosný hasicí přístroj práškový 34A

Požadovaná požární odolnost (II. SPB):
– obvodové a vnitřní nosné stěny: R(EW) 15 DP1

- při monolitických překladech součástí žb věnce, nad otvory přidat 3x výztuž, přesahy min. 250 mm na každou stranu

Okna Windex PVC CLIMA STAR 82 s U 0,76 W.m-2.K-1

Vytápění navrženo teplovodní - podlahové

Budou dodrženy technologické postupy dle pokynů vybraného dodavatele/výrobce zdícího systému.

Před betonáží podlahy bude po obvodu vložen pás z měkčeného PVC.

Světla výška podlaží 2,60 m

Tato projektová dokumentace slouží pro vydání povolení stavby.

Název: Novostavba rodinného domu			PROJEKTANT AI PRO LAB	
Ob. Vzorov p.č.: st. 101, st. 107, 214/5, 218/2				
Stavebník: Jan Vzorový Vzorová 1, 530 02 Pardubice				
Vypracoval:		FORMÁT		A3
Kontroloval:		DATUM		23.10.2026
		STUPEŇ		DPS
		Č. ZAKÁZKY		
Zodpovědný projektant:		MĚŘÍTKO		Č. VÝKRESU
Výkres:		1:75		D.3.2.2
Půdorys Podkroví – PBŘ				