


VÝKRES KROVU

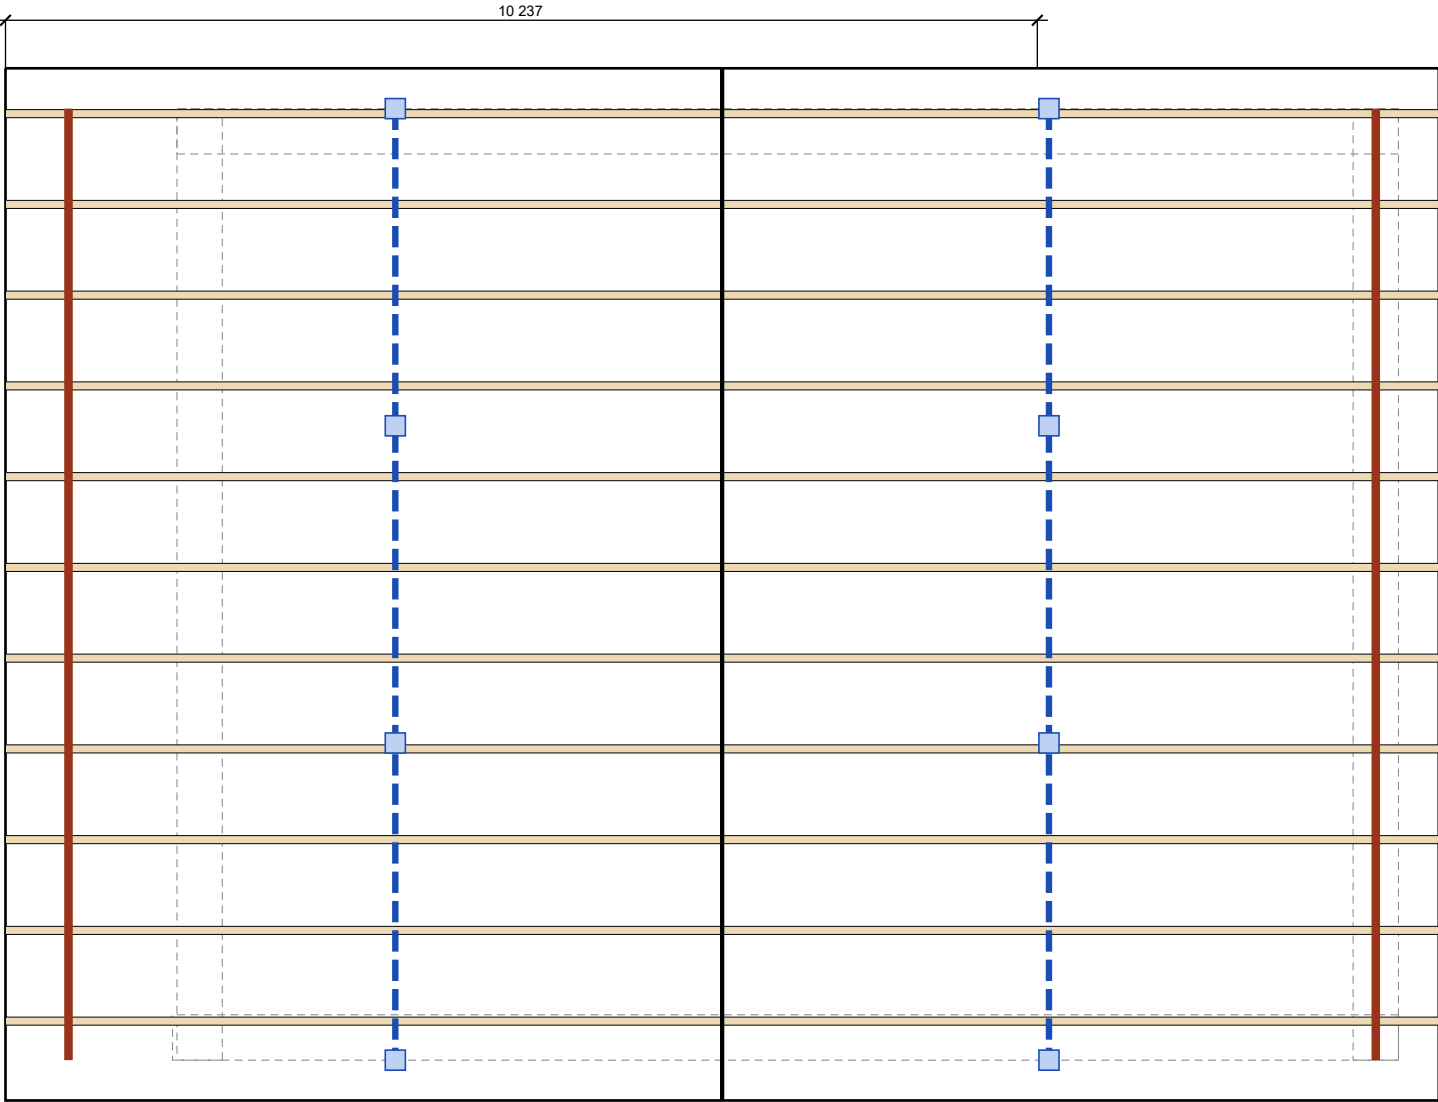

- Legenda a výpis prvků:**
- T01 krokve C24 80 × 160 mm á 900 mm (22 ks v půdorysu)
 - T02 pozednice 140 × 160 mm, kotvy M12 á 1 000 mm do věnce
 - T03 vaznice 160 × 200 mm (modře čárkovaně)
 - T04 sloupky 120 × 120 mm á max. 3,5 m, pásky 120 × 120
 - T05 kleštiny 2 × 80 × 180 mm u každého sloupku

Sklon střechy 40°, přesah 0,40 m, typ sedlová.
Latě 40 × 60 á 330 mm, kontralatě 40 × 60 mm, difuzní fólie.
Krytina: betonová taška.

Dřevo třídy C24 (S10) / KVH, vlhkost ≤ 18 %, chemicky ošetřené
(Bochemit / Lignofix), spoje tesařské + ocelové spojky.
Rozměry krokví a vaznic podle statického výpočtu D.3;
dodavatel krovu zpracuje výrobní dokumentaci
a ověří rozměry na stavbě.
Šedě čárkovaně – zdi pod krovem.

**Členitý půdorys – krov je zakreslen schematicky
na obalovém obdélníku; úžlabí a napojení křídel
upřesní výrobní dokumentace krovu.**

Tato projektová dokumentace slouží pro provádění stavby (DPS).

Název: Novostavba rodinného domu			PROJEKTANT AI PRO LAB	
Ob. Vzorov p.č.: st. 101, st. 107, 214/5, 218/2				
Stavebník: Jan Vzorový Vzorová 1, 530 02 Pardubice				
Vypracoval:		FORMÁT		A3
Kontroloval:		DATUM		23.10.2026
Zodpovědný projektant:		STUPEŇ		DPS
		Č. ZAKÁZKY		
		MĚŘÍTKO		Č. VÝKRESU
Výkres:		1:75		D.3.4.1
Výkres krovu				